



bestrijdings-
strook
(brandweer)

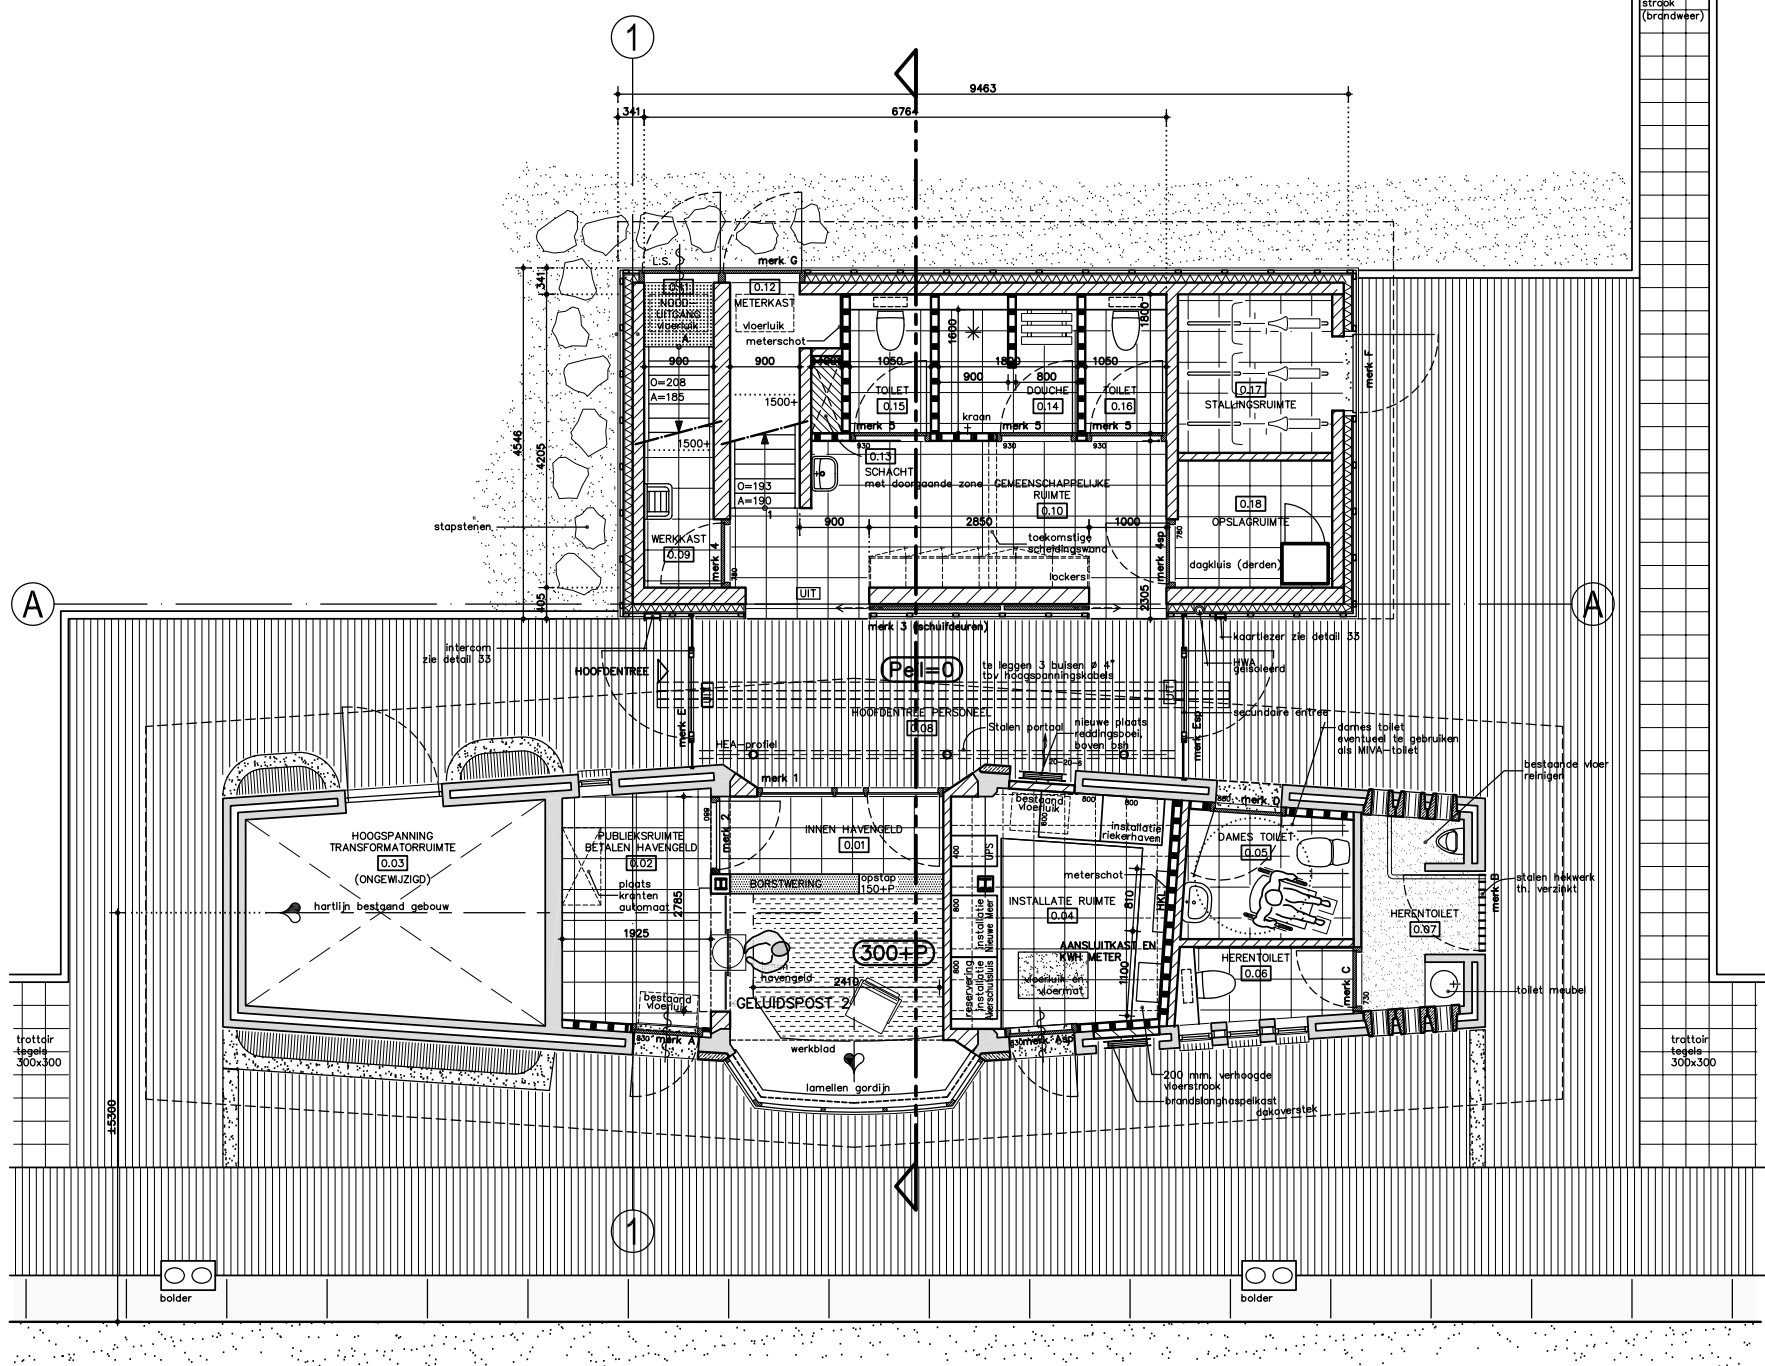

BEGANE GROND

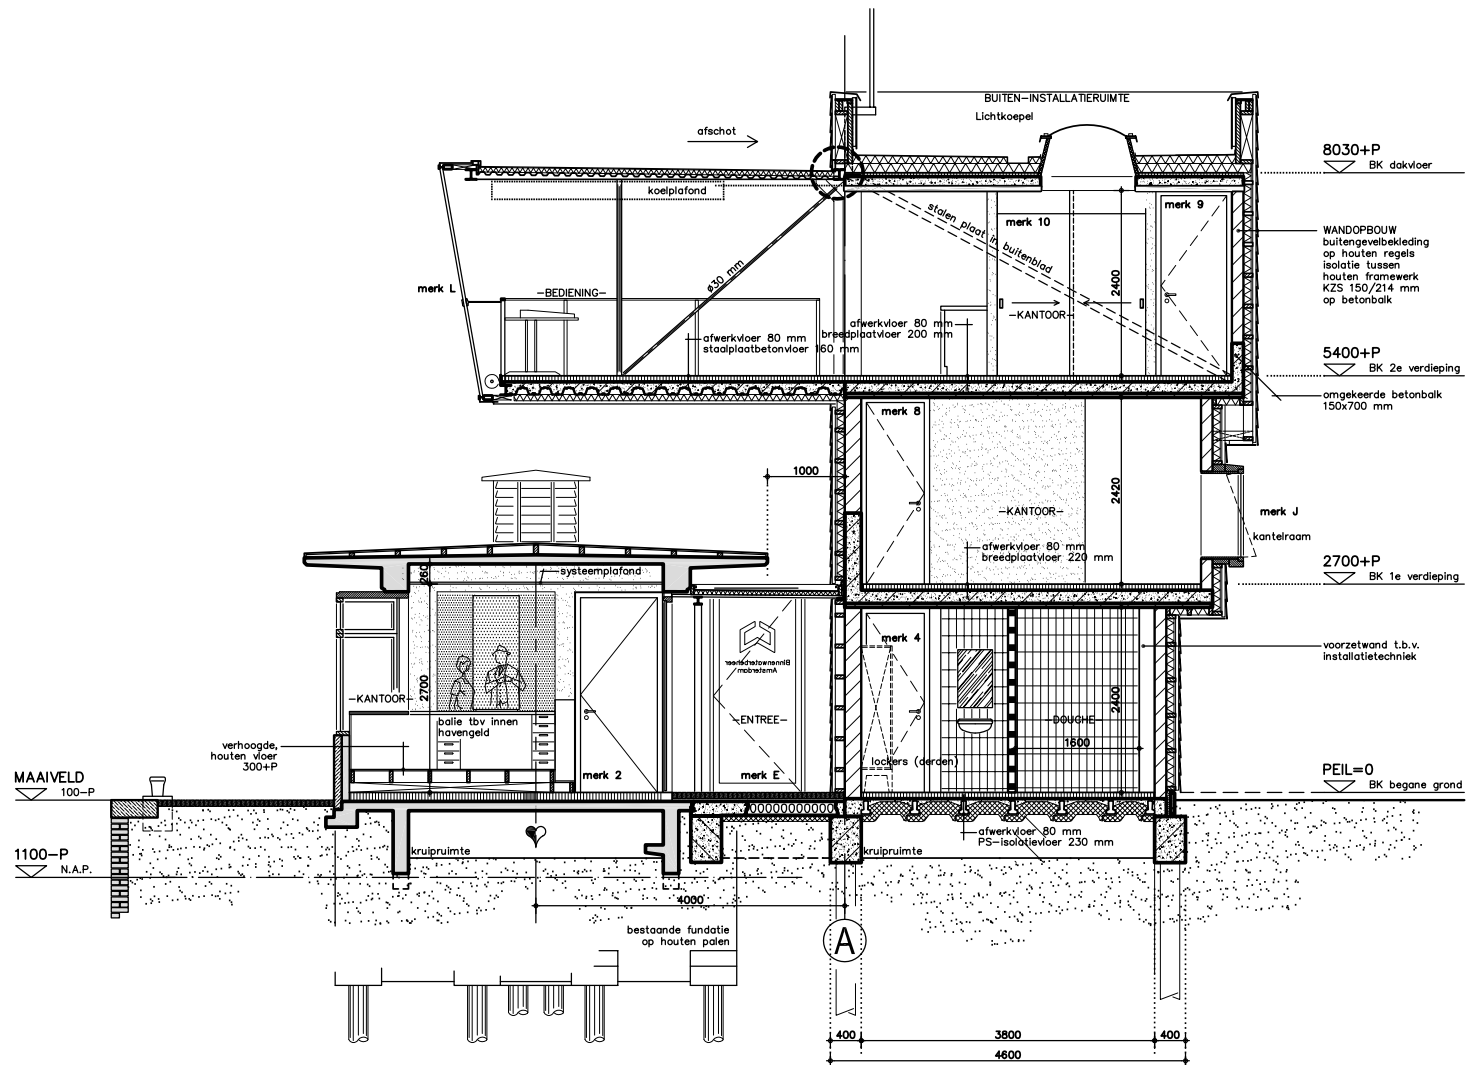

DOORSNEDE