


A ZELFSTANDIG WONEN: ONBEZORGD WONEN
117,0 M2 GO

B ZELFSTANDIG WONEN: ONBEZORGD WONEN
B1 92,7 M2 GO
B2 101,5 M2 GO

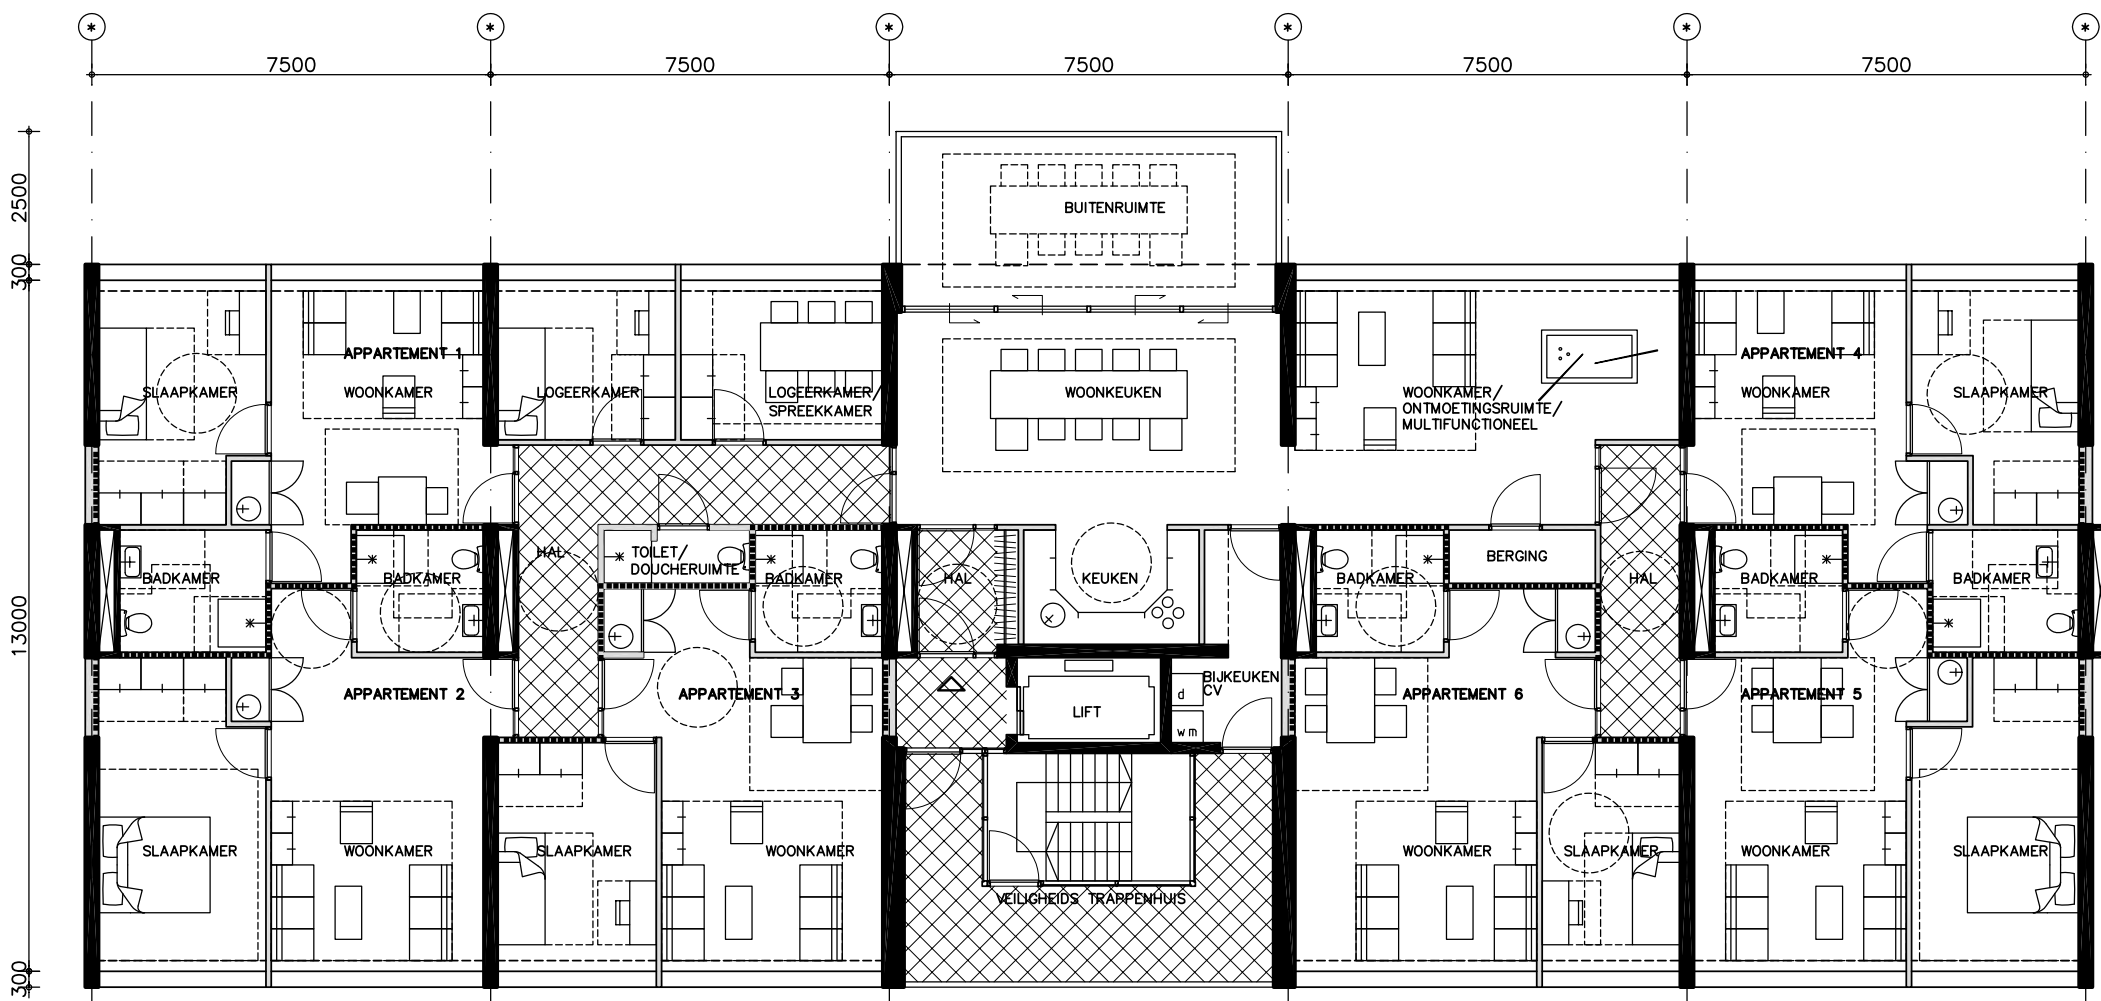

D ONZELFSTANDIG WONEN: GECLUSTERD/ VERPLEEGD WONEN
423,5 M2 GO