



VERDIEPING

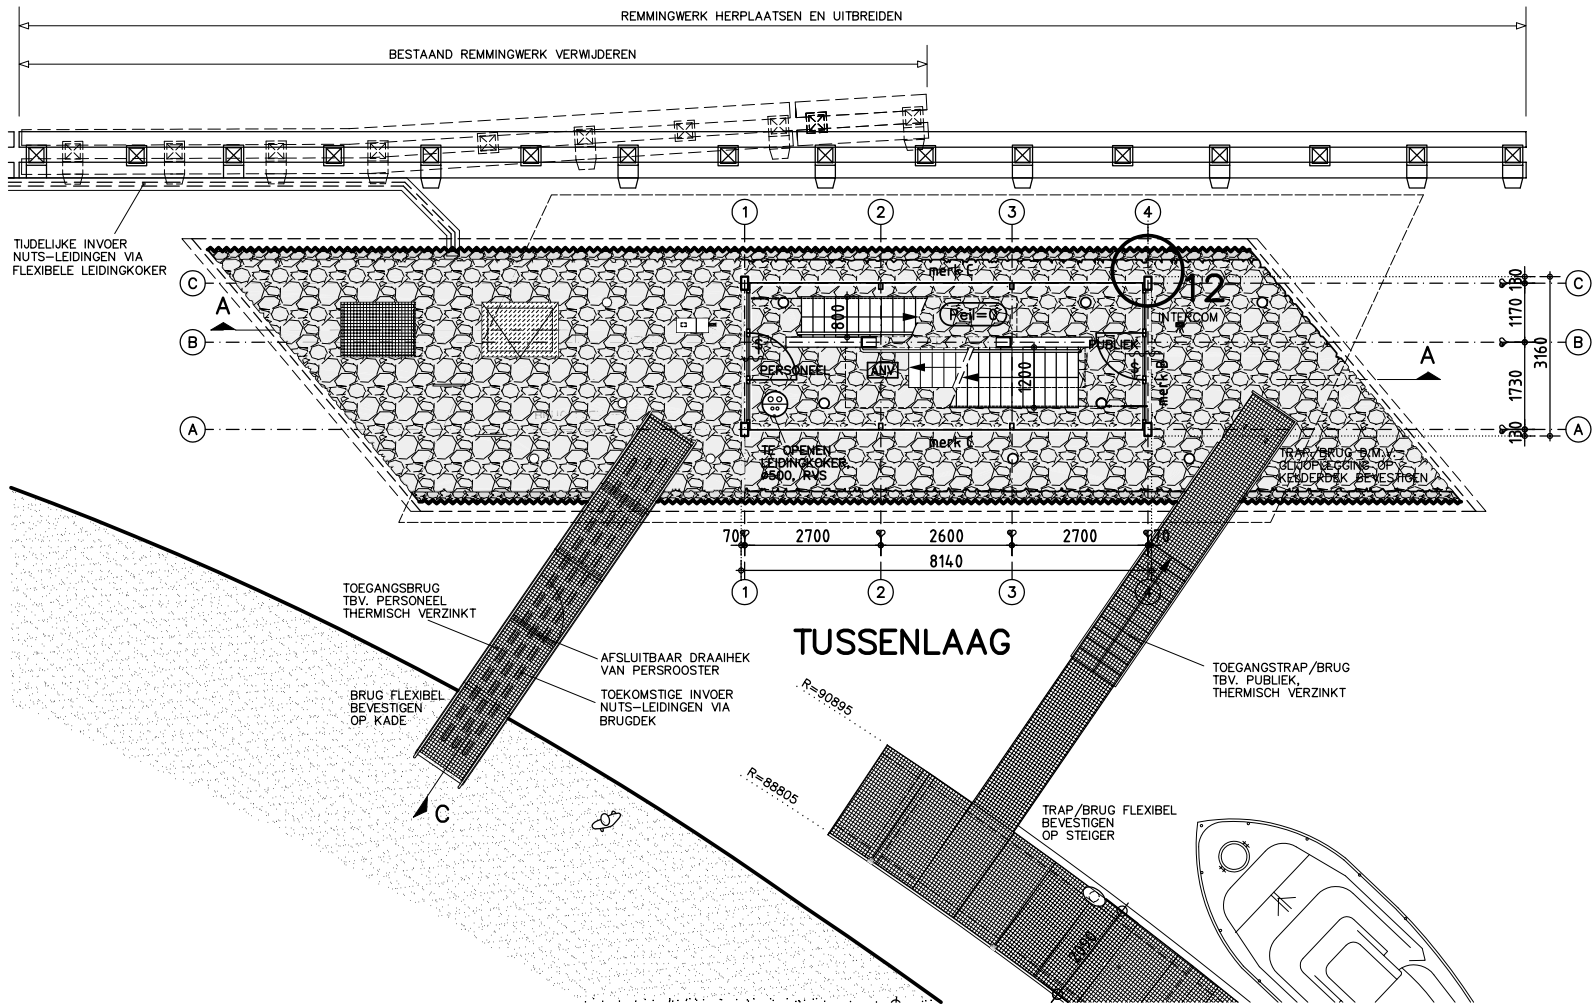

TUSSENLAAG

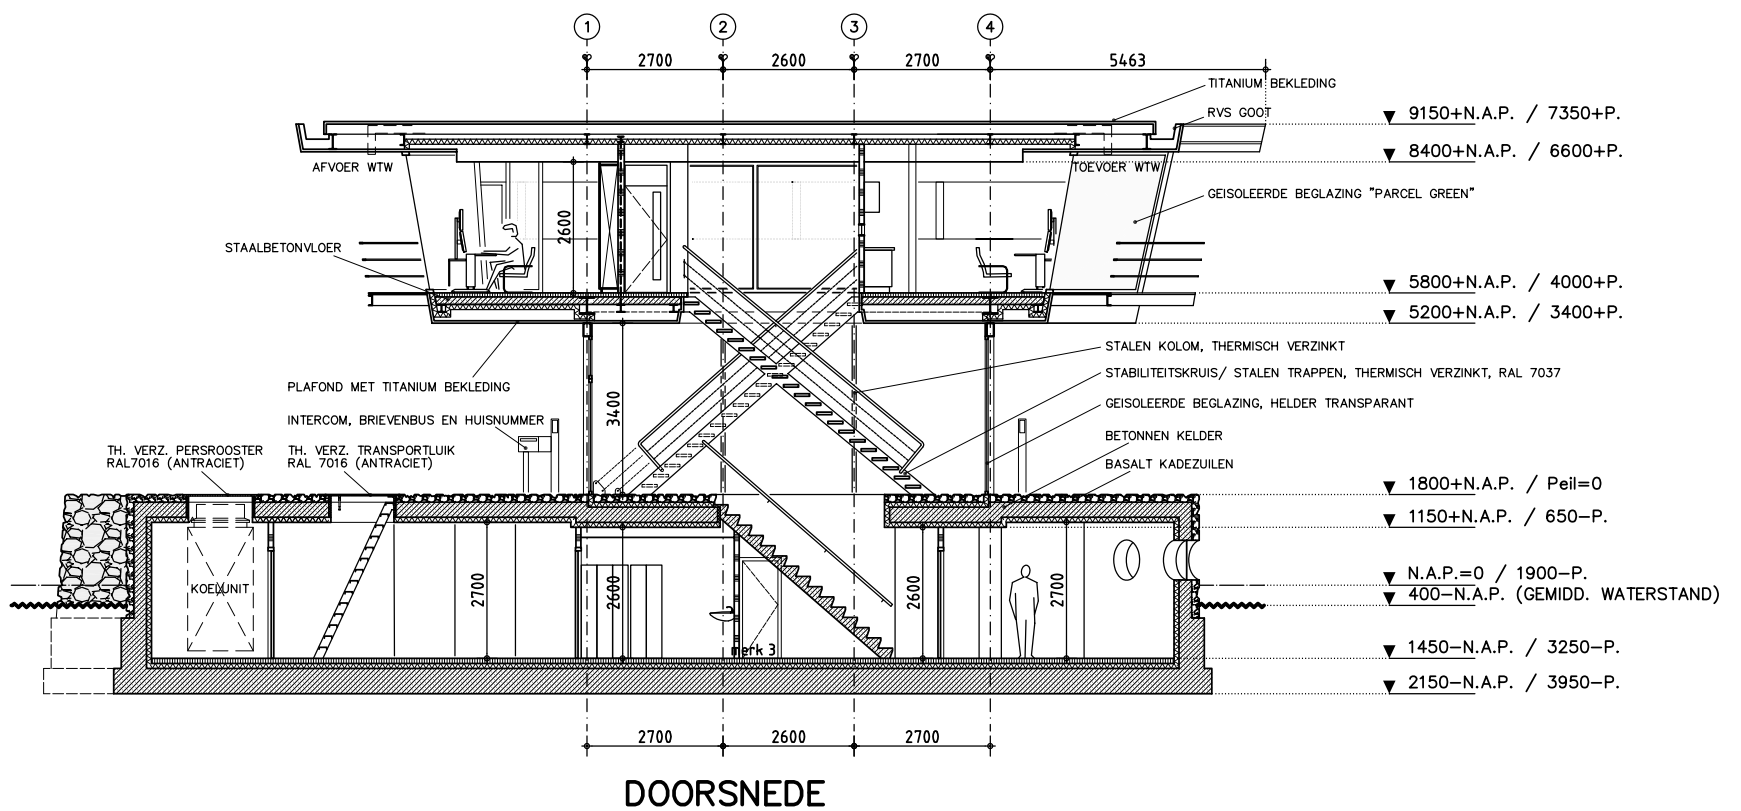

DOORSNEDE