


BOVENAANZICHT

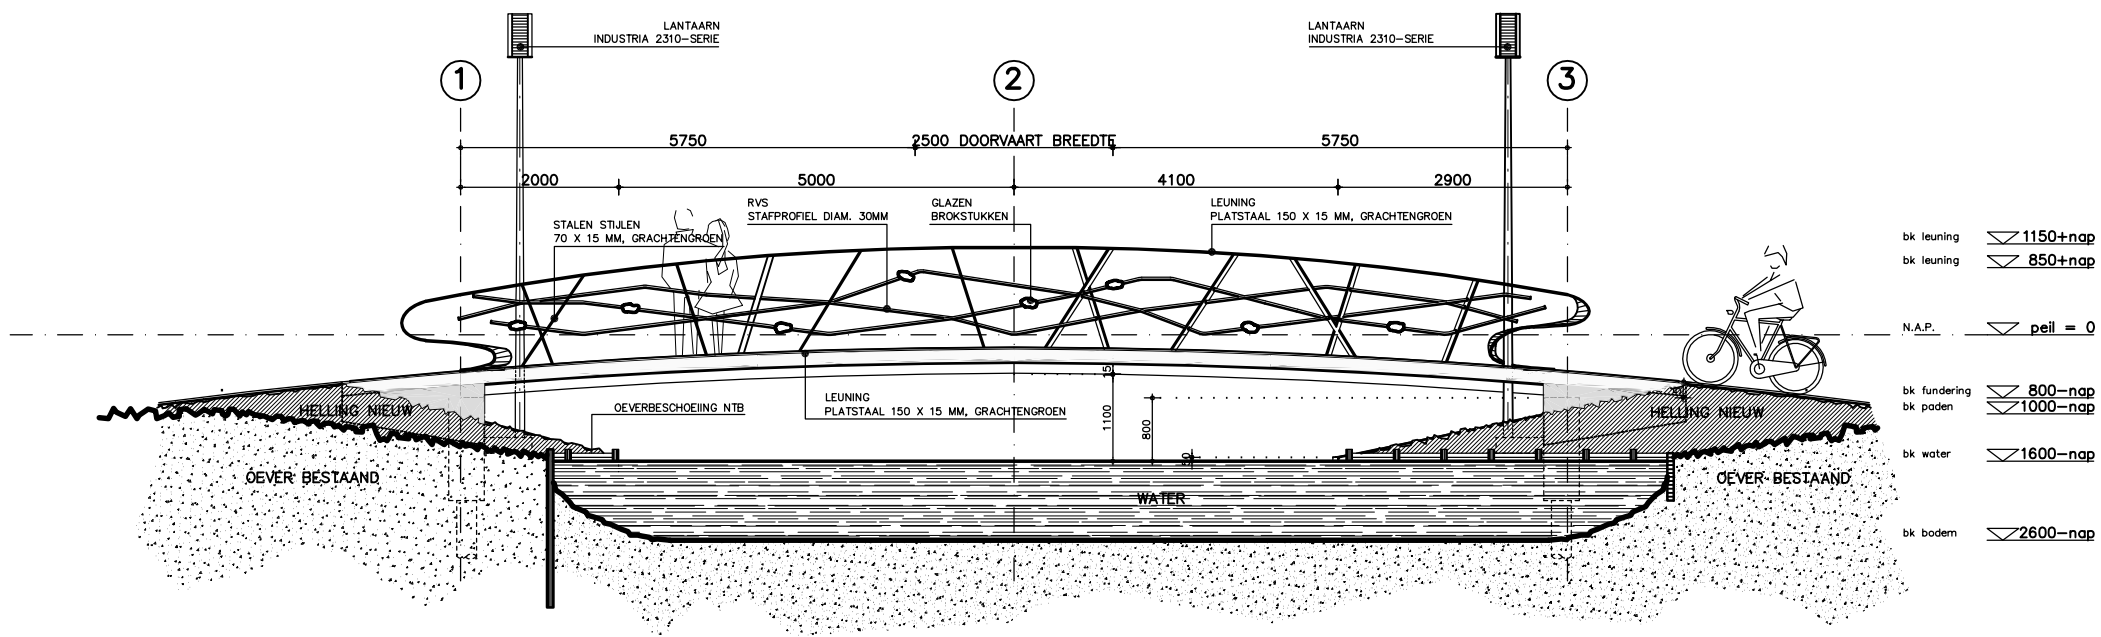

ZIJ-AANZICHT