



BOVENAANZICHT

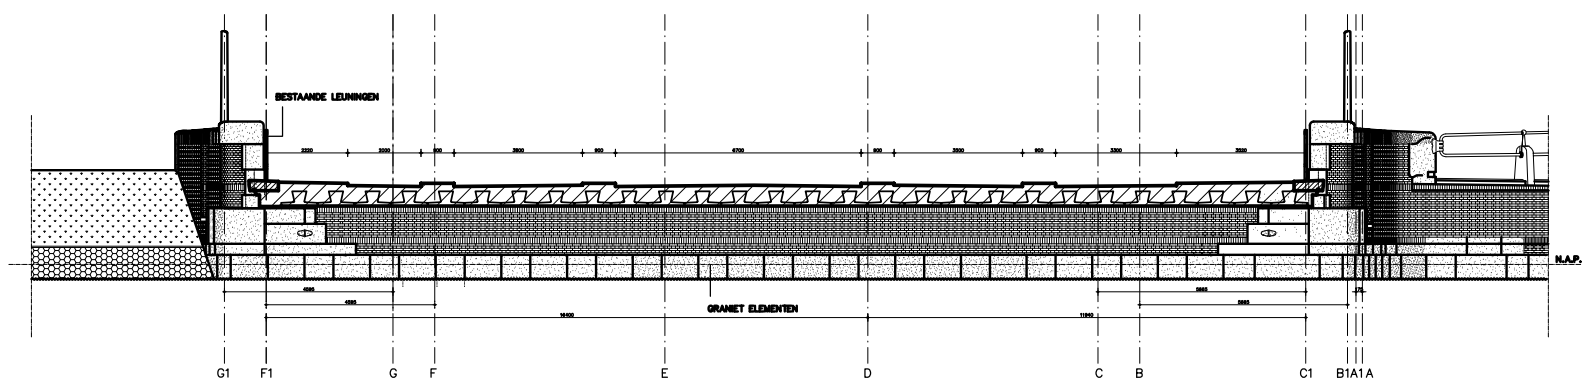

DOORSNEDE AA

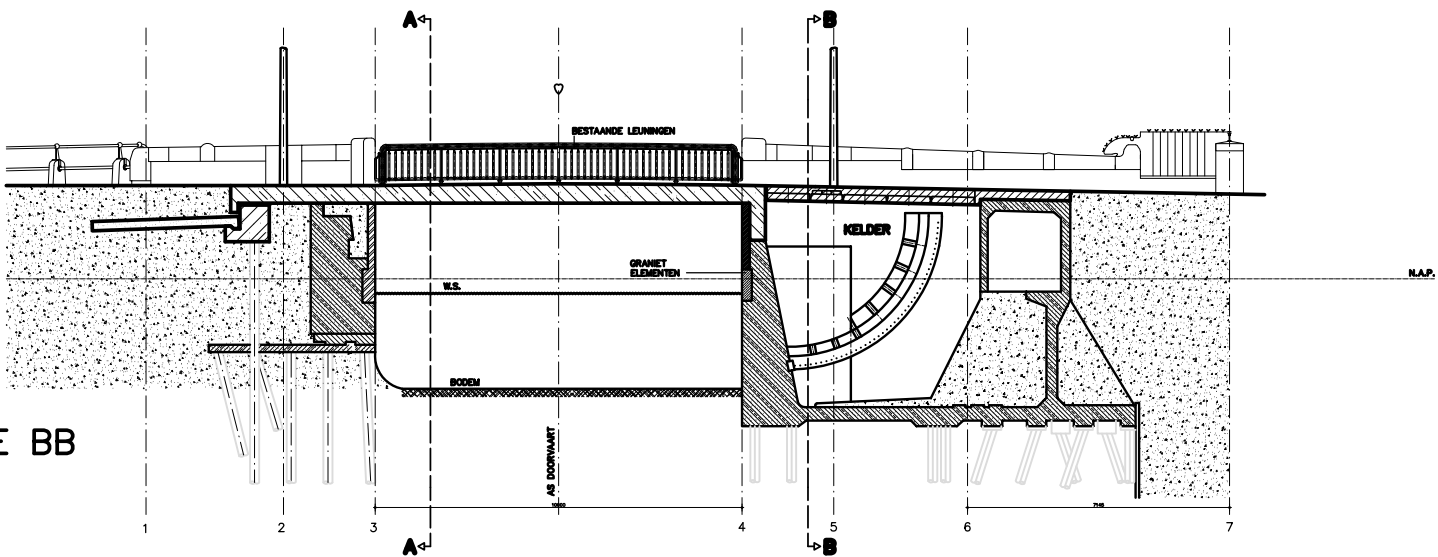

DOORSNEDE BB