



ZIJ-AANZICHT BRUGGEN

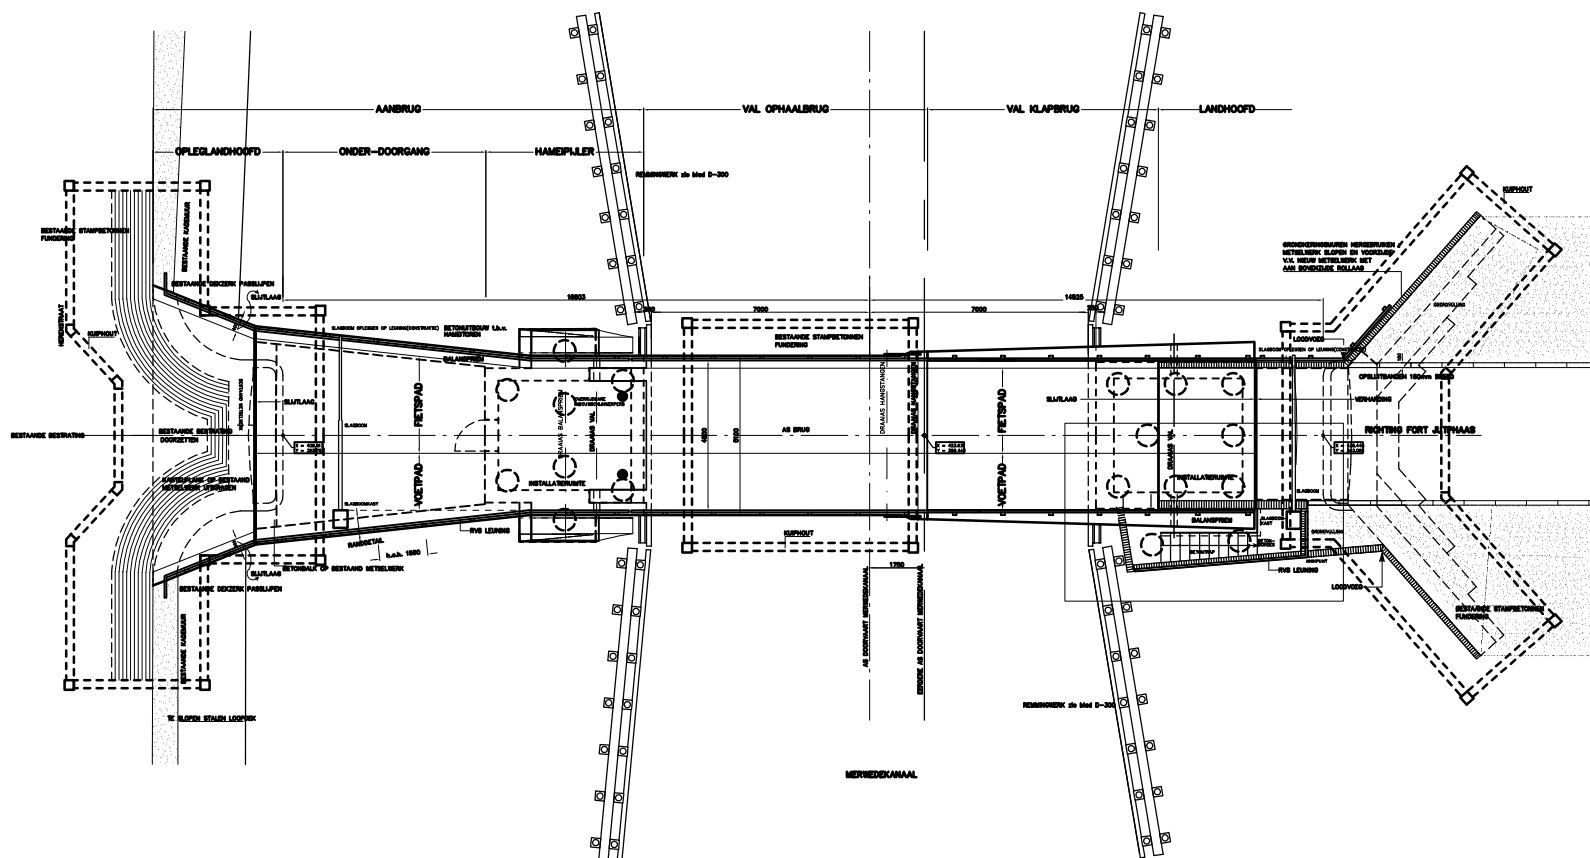

BOVENAANZICHT AANBRUG EN VALLEN

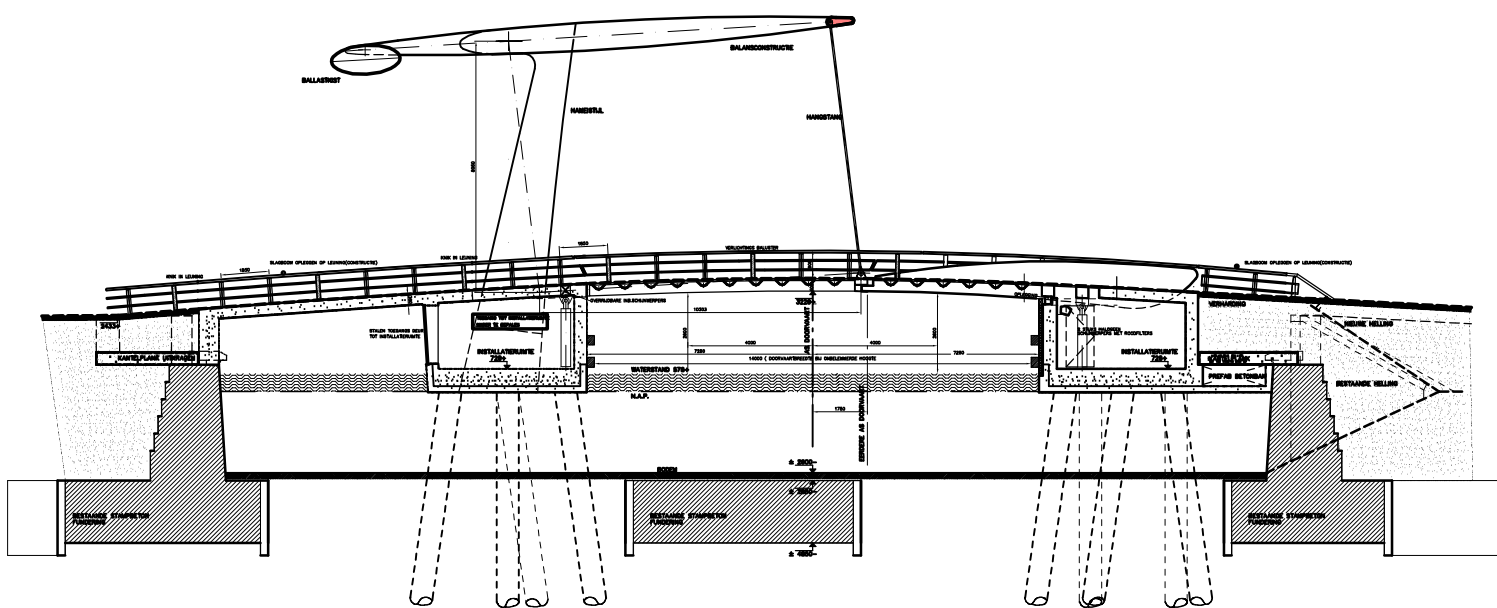

DOORSNEDE BRUGGEN