




BOVENAANZICHT

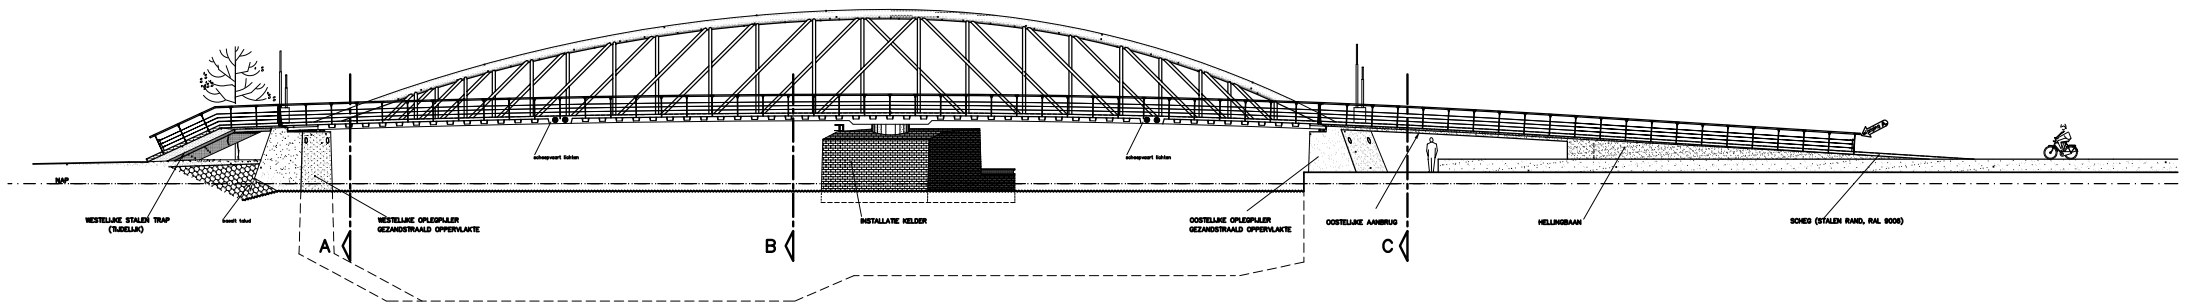


ZIJ-AANZICHT

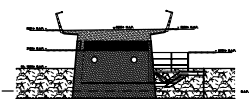

DOORSNEDE A

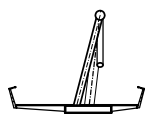

DOORSNEDE B

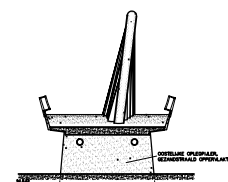

DOORSNEDE C