


EERSTE VERDIEPING

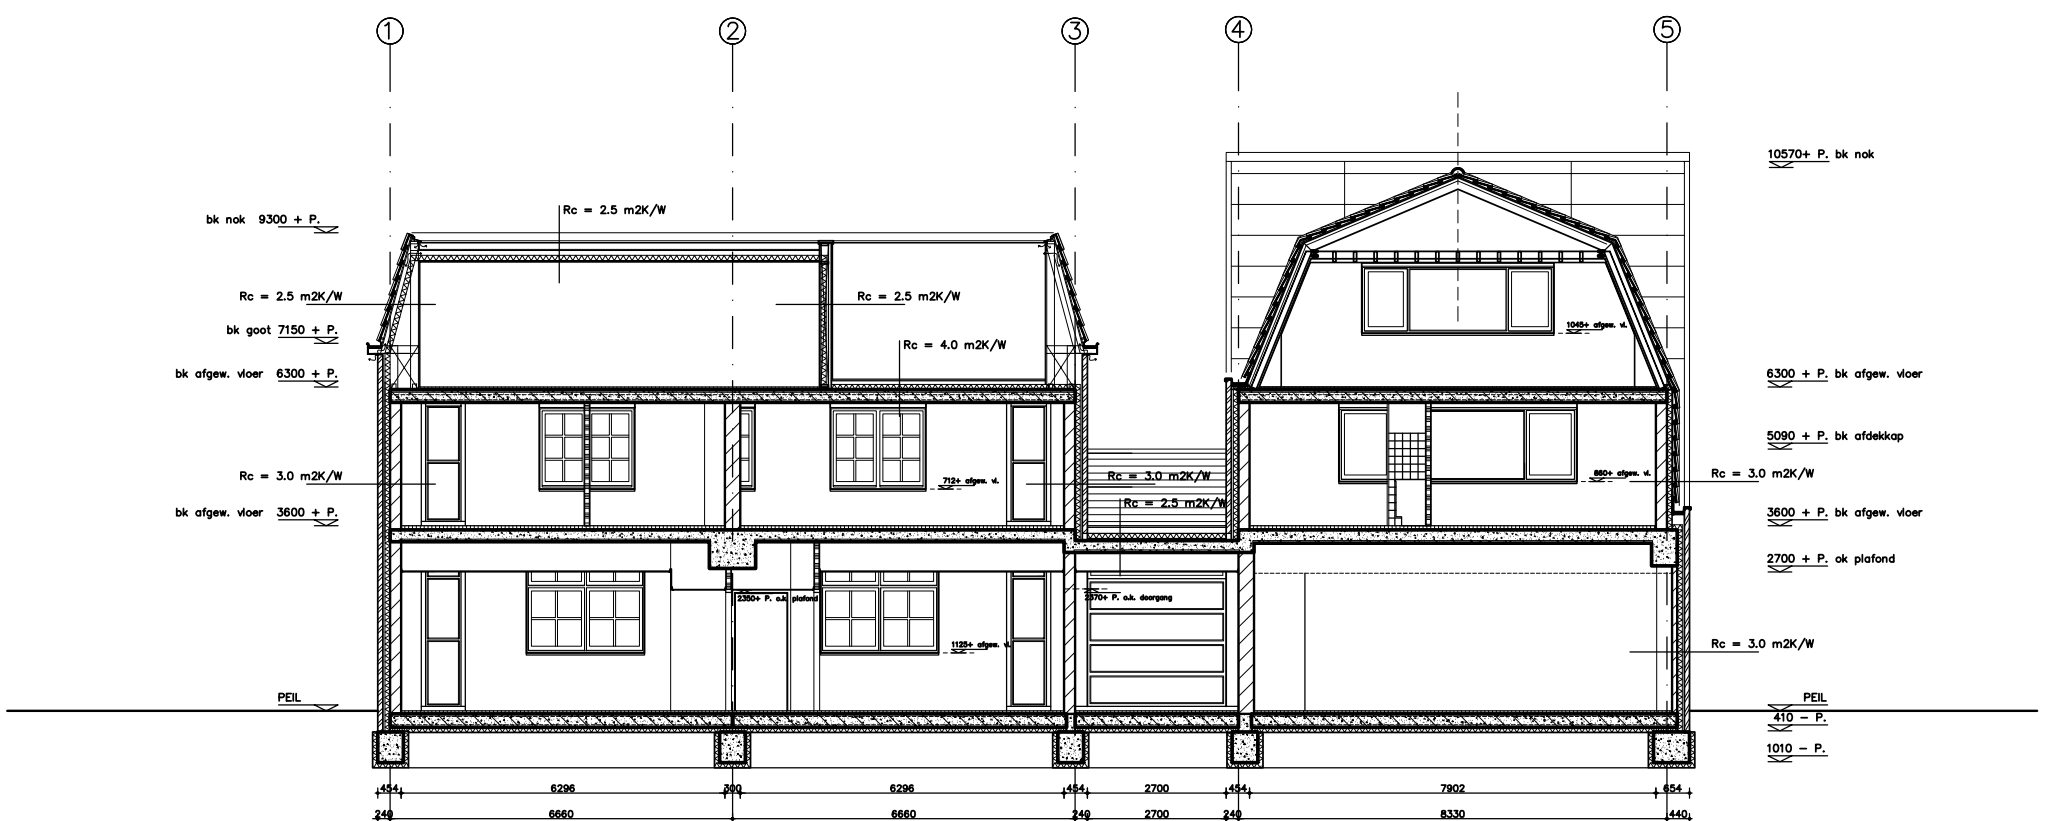

DOORSNEDE