



BEGANE GROND

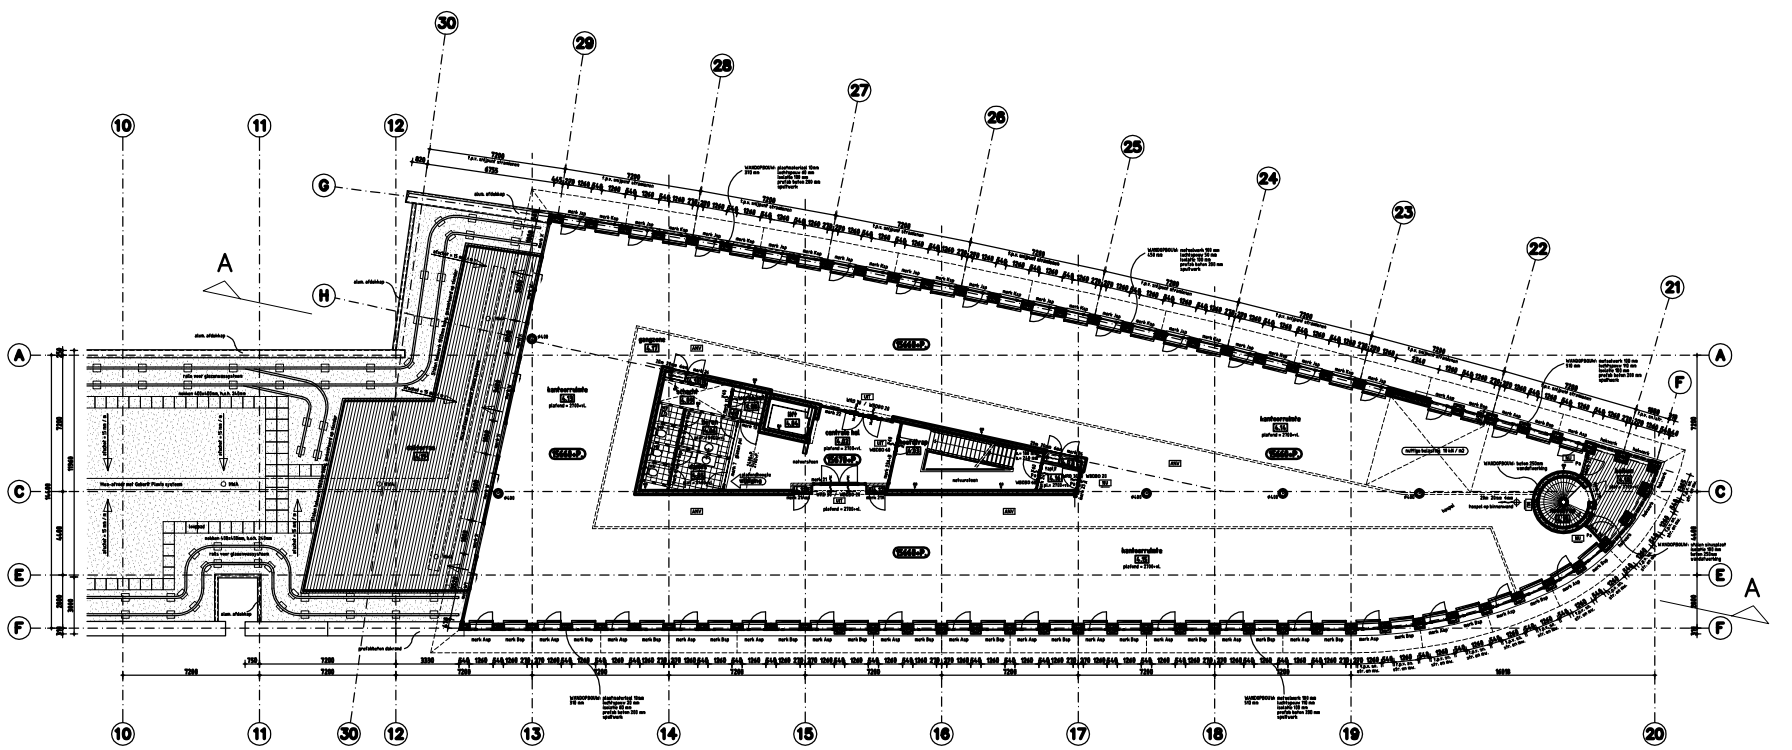

VIERDE VERDIEPING

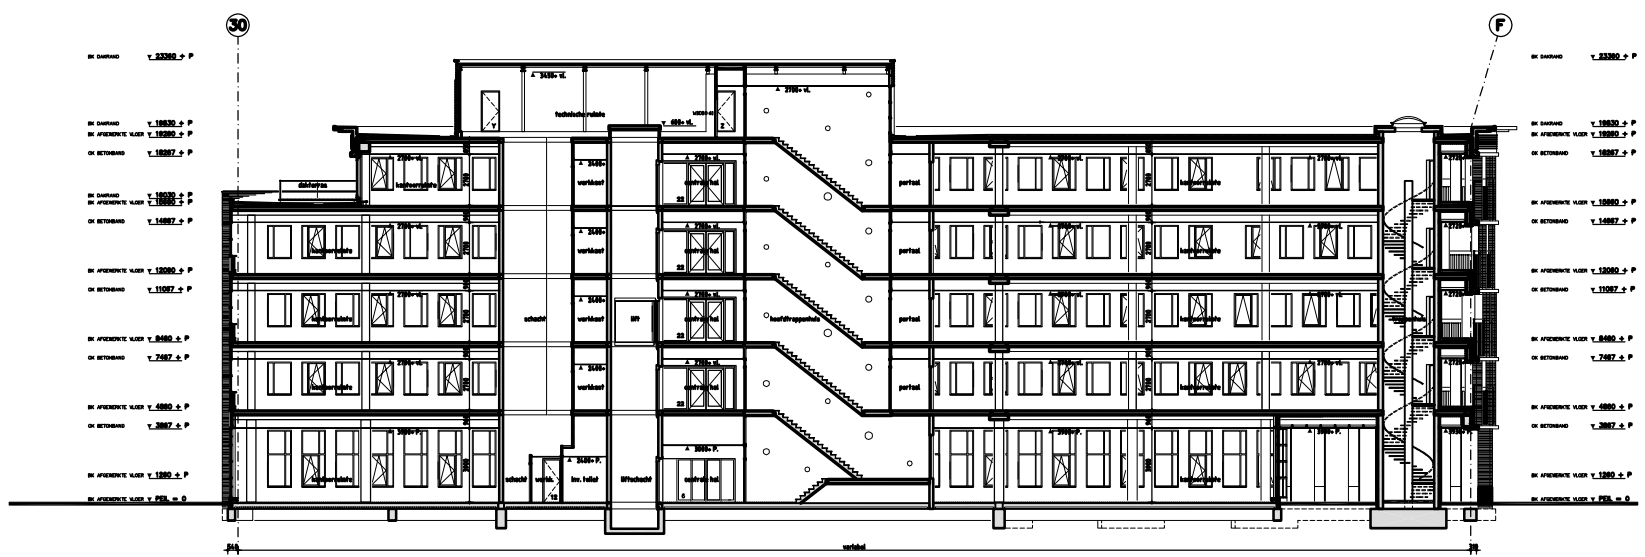

DOORSNEDE AA