



BEGANE GROND

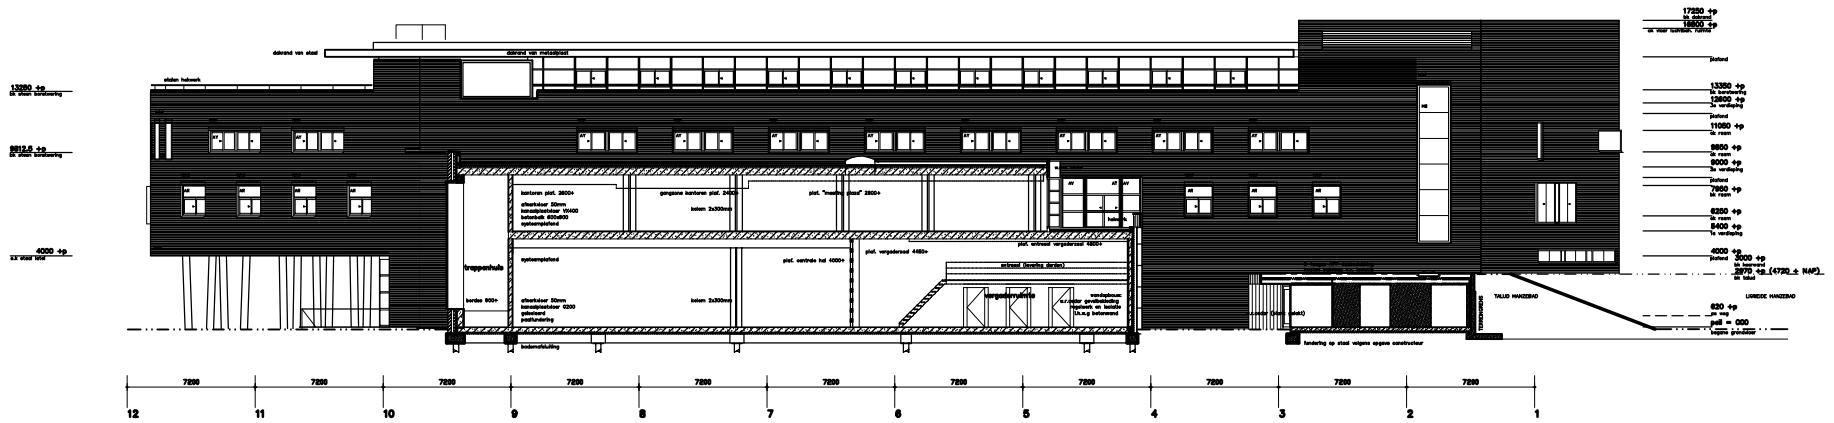

DOORSNEDE

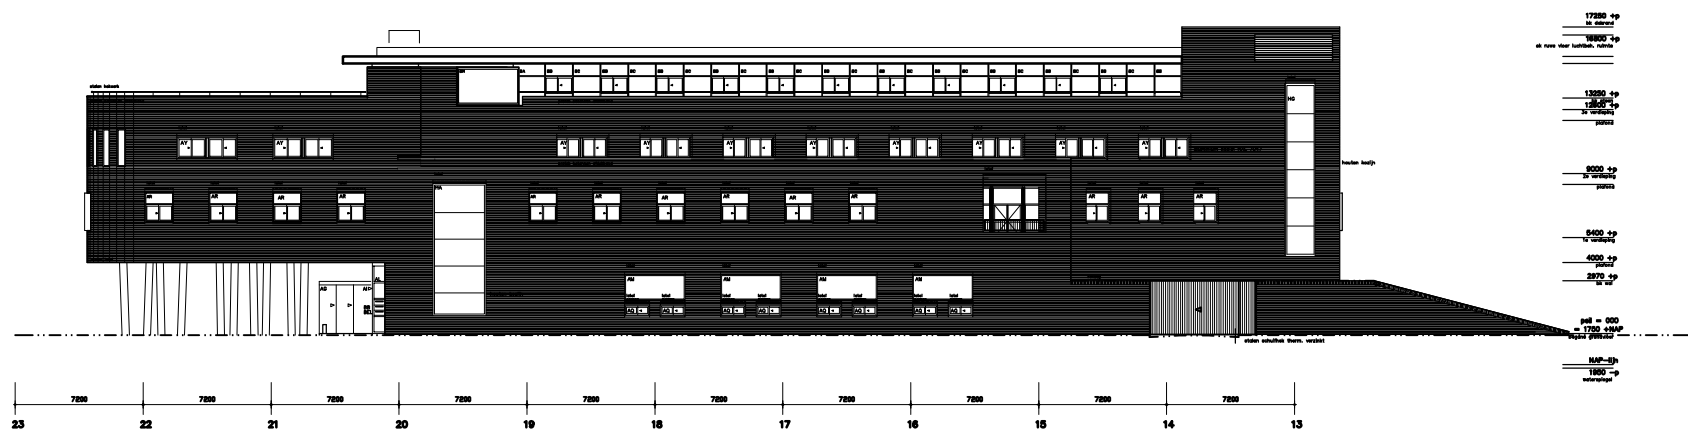

LANGSGEVEL