



BEGANE GROND

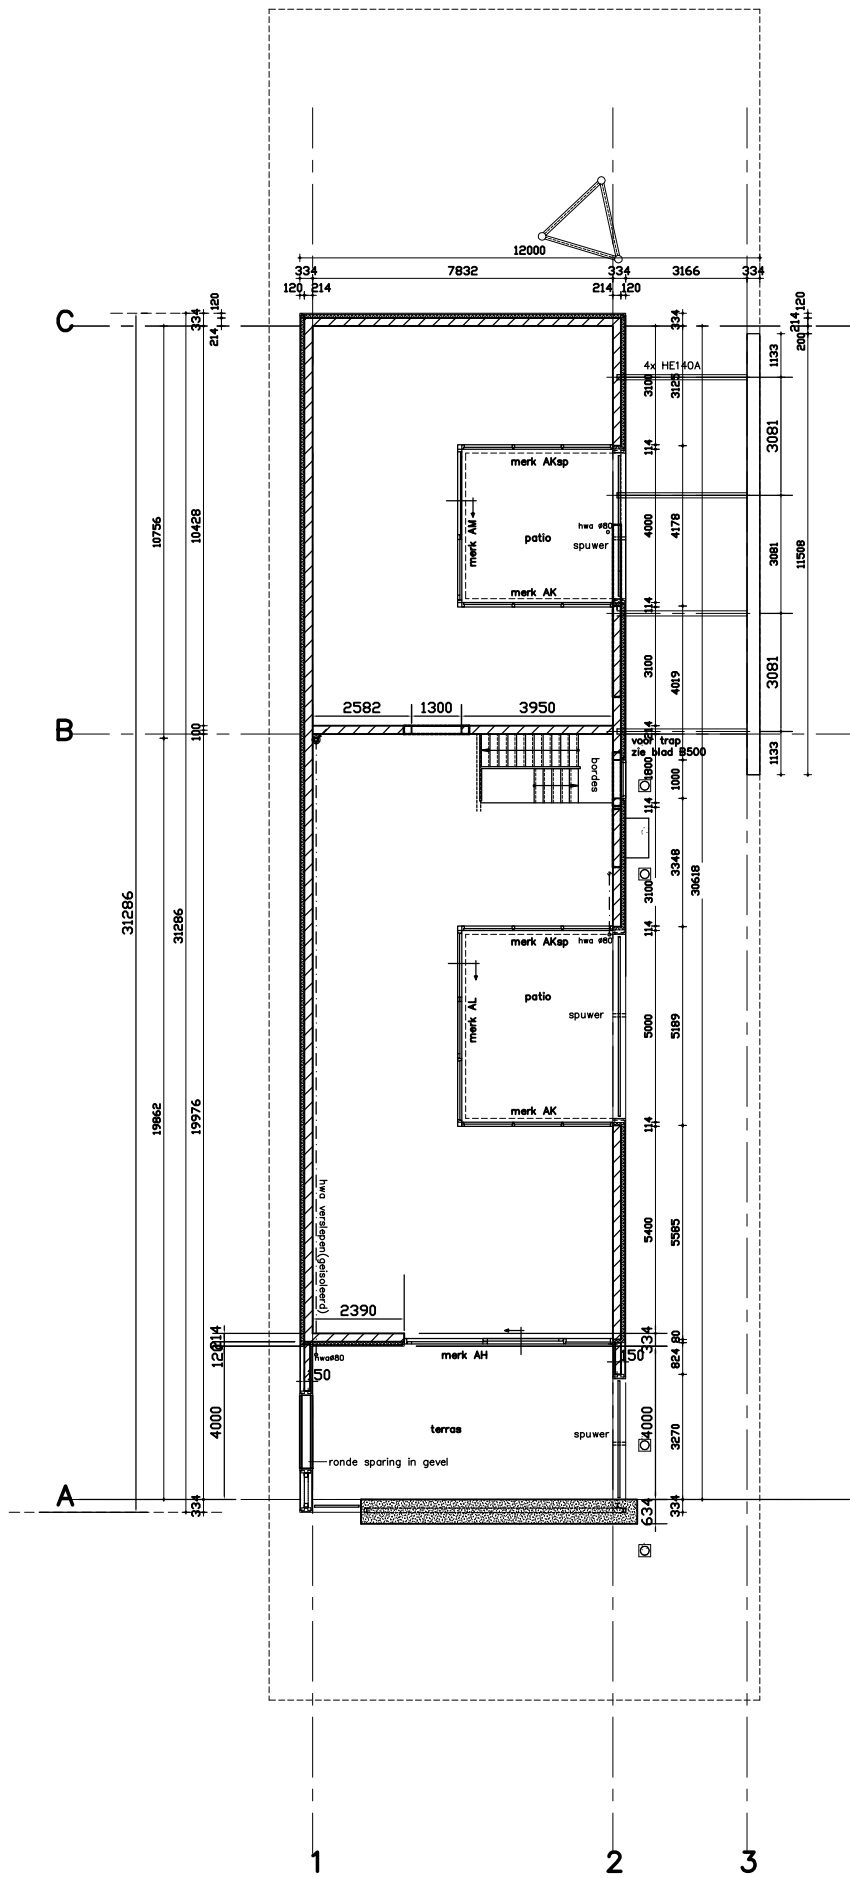

VERDIEPING

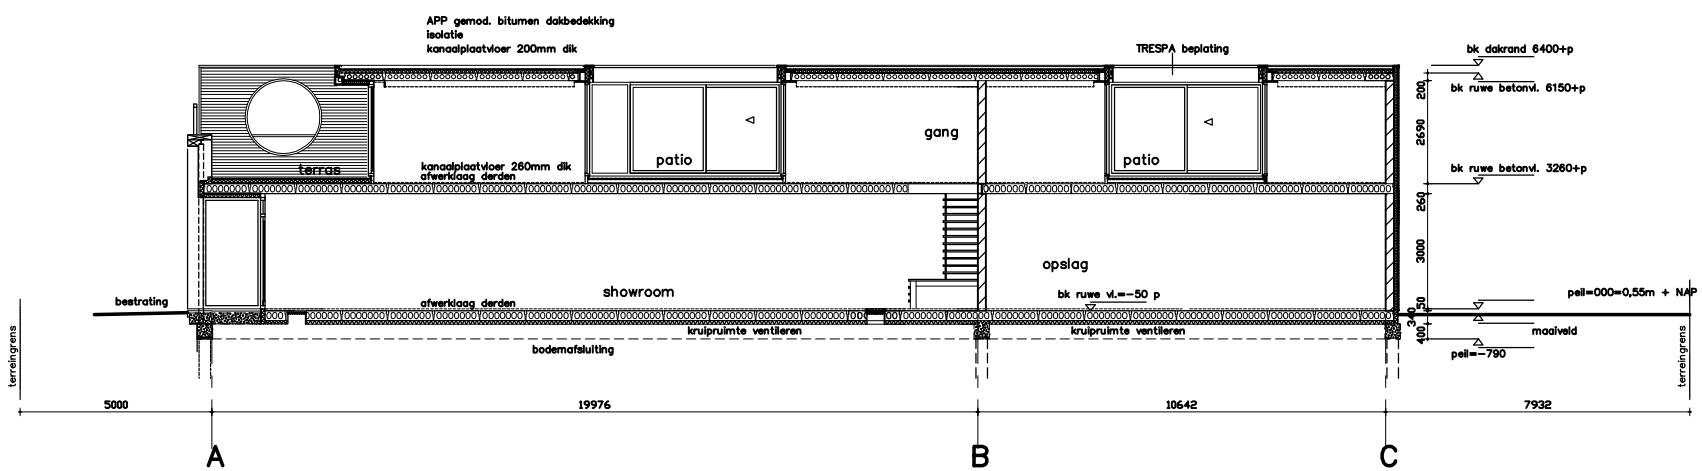

DOORSNEDE