



BEGANE GROND

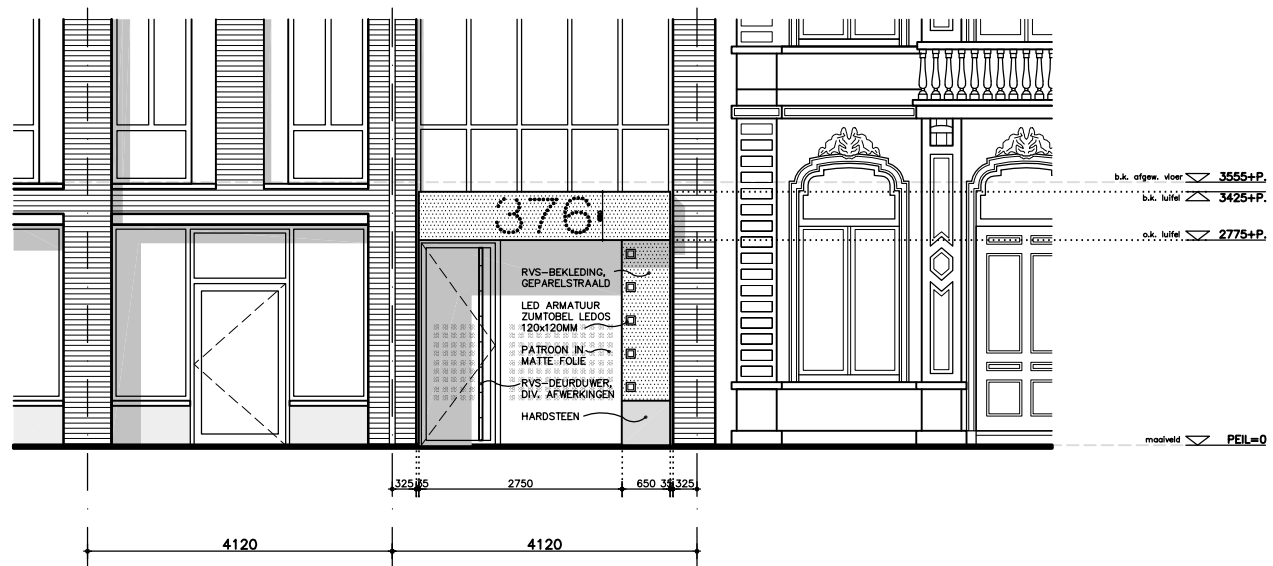

VOORGEVEL

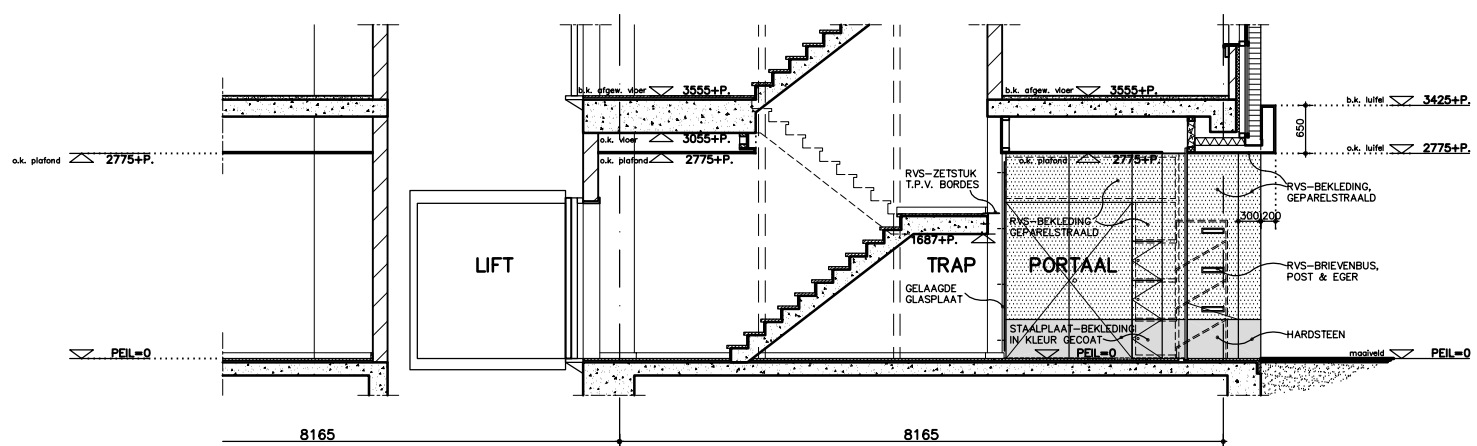

DOORSNEDE