



ZUIDGEVEL

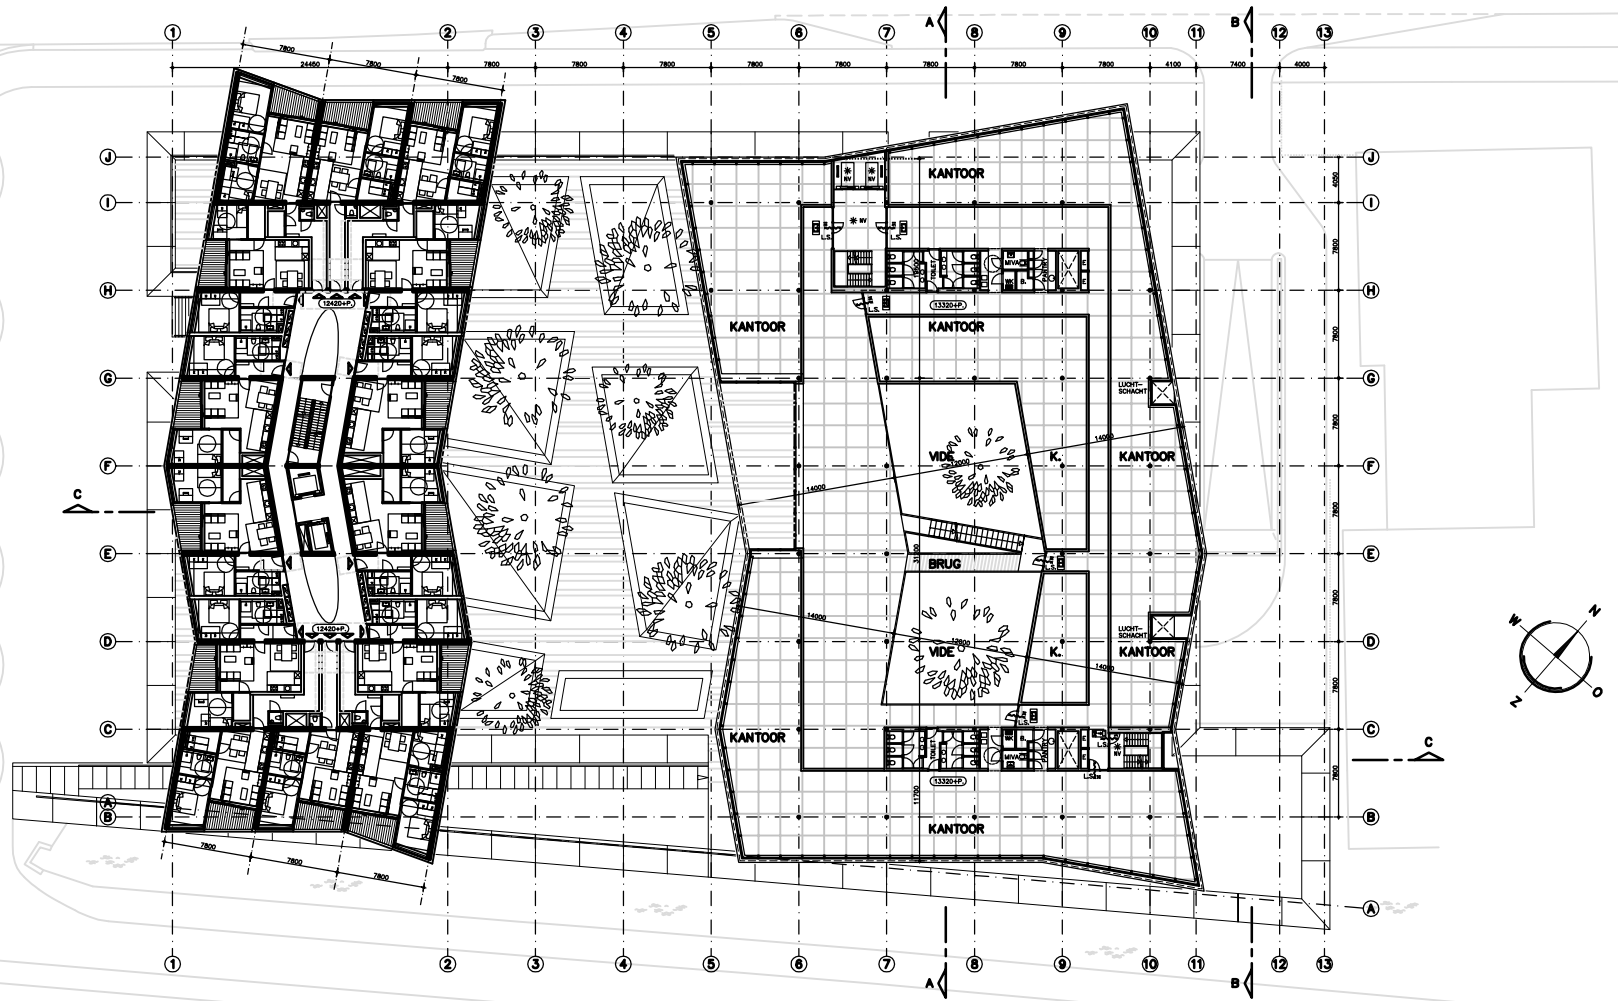

4E VERDIEPING, WONINGEN/KANTOREN

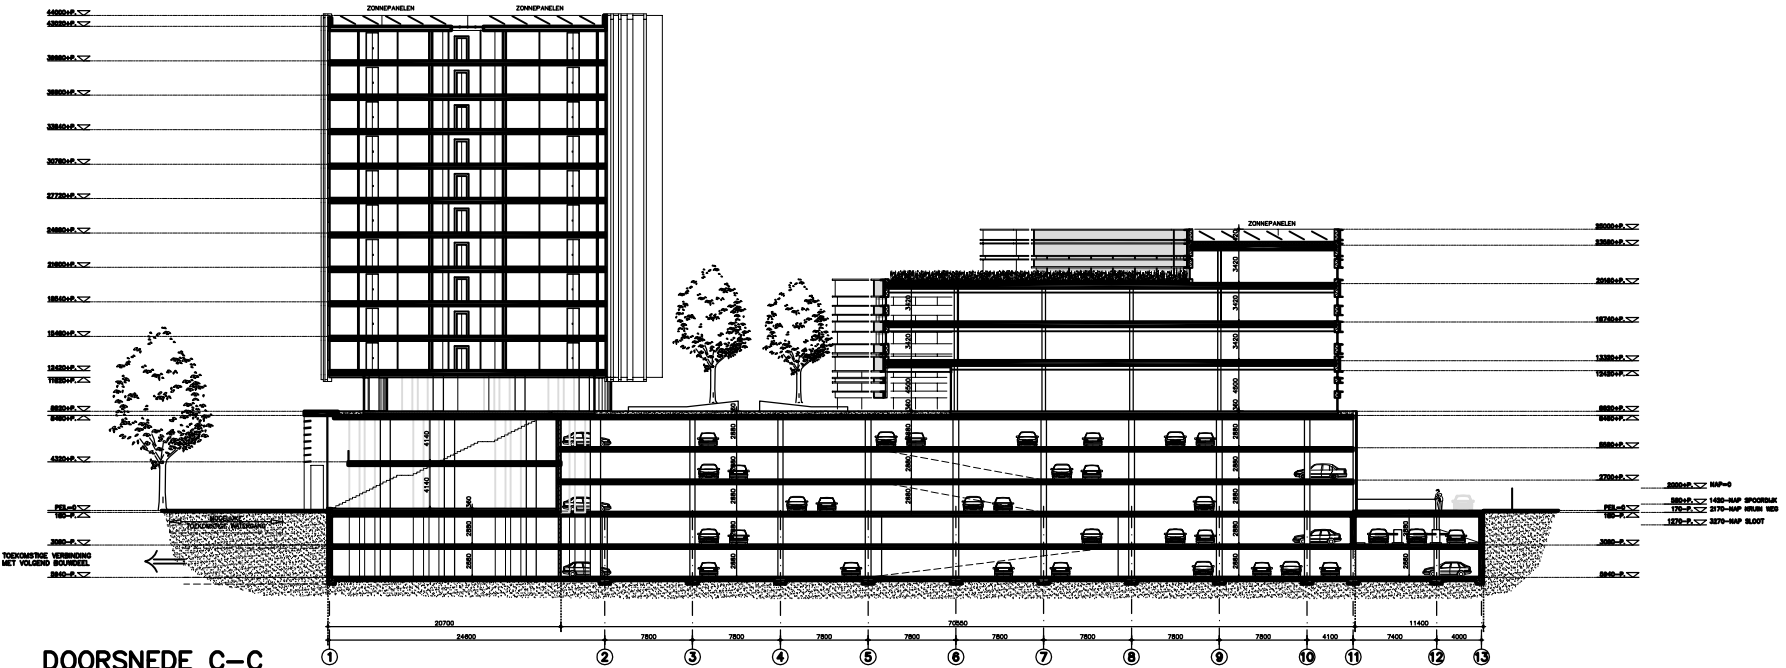

DOORSNEDE C-C