


ZUIDGEVEL

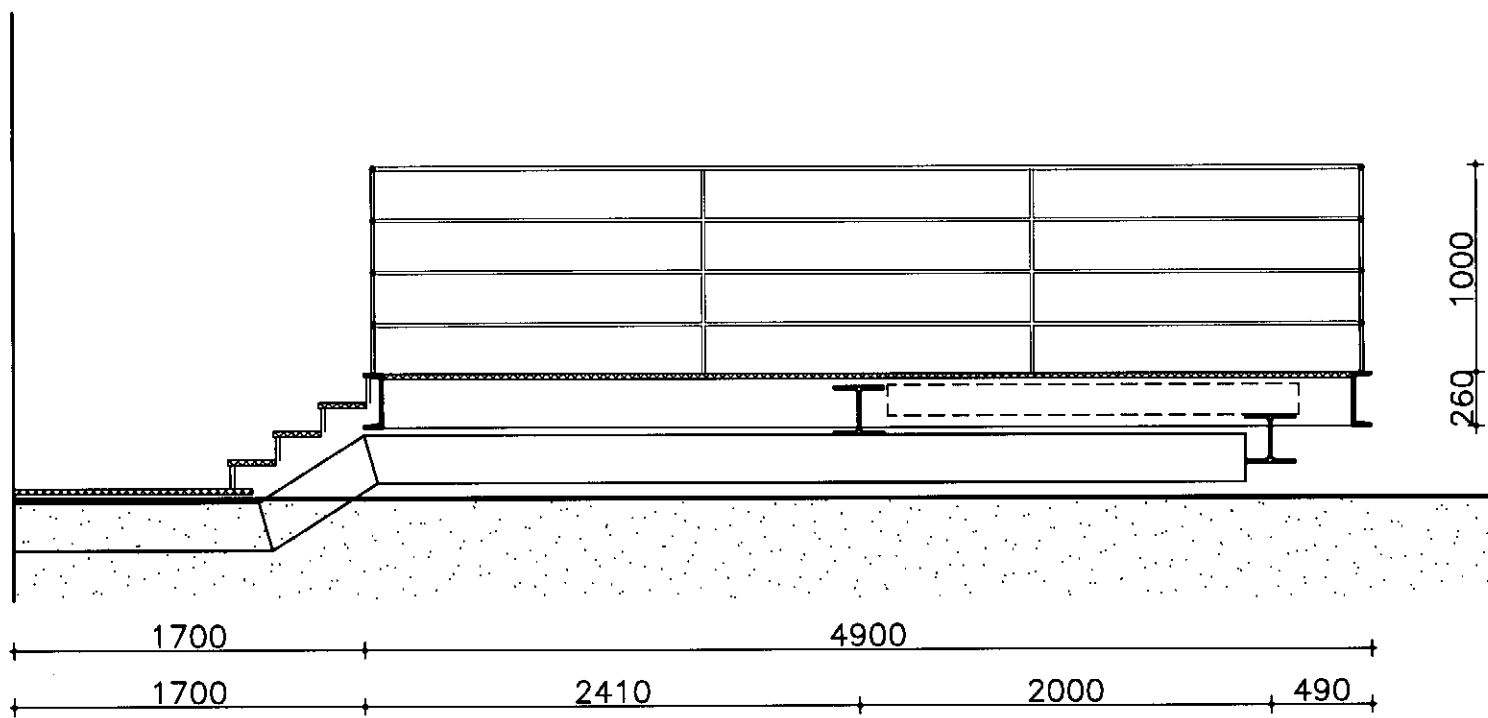

DOORSNEDE TERRAS