


PLATTEGROND

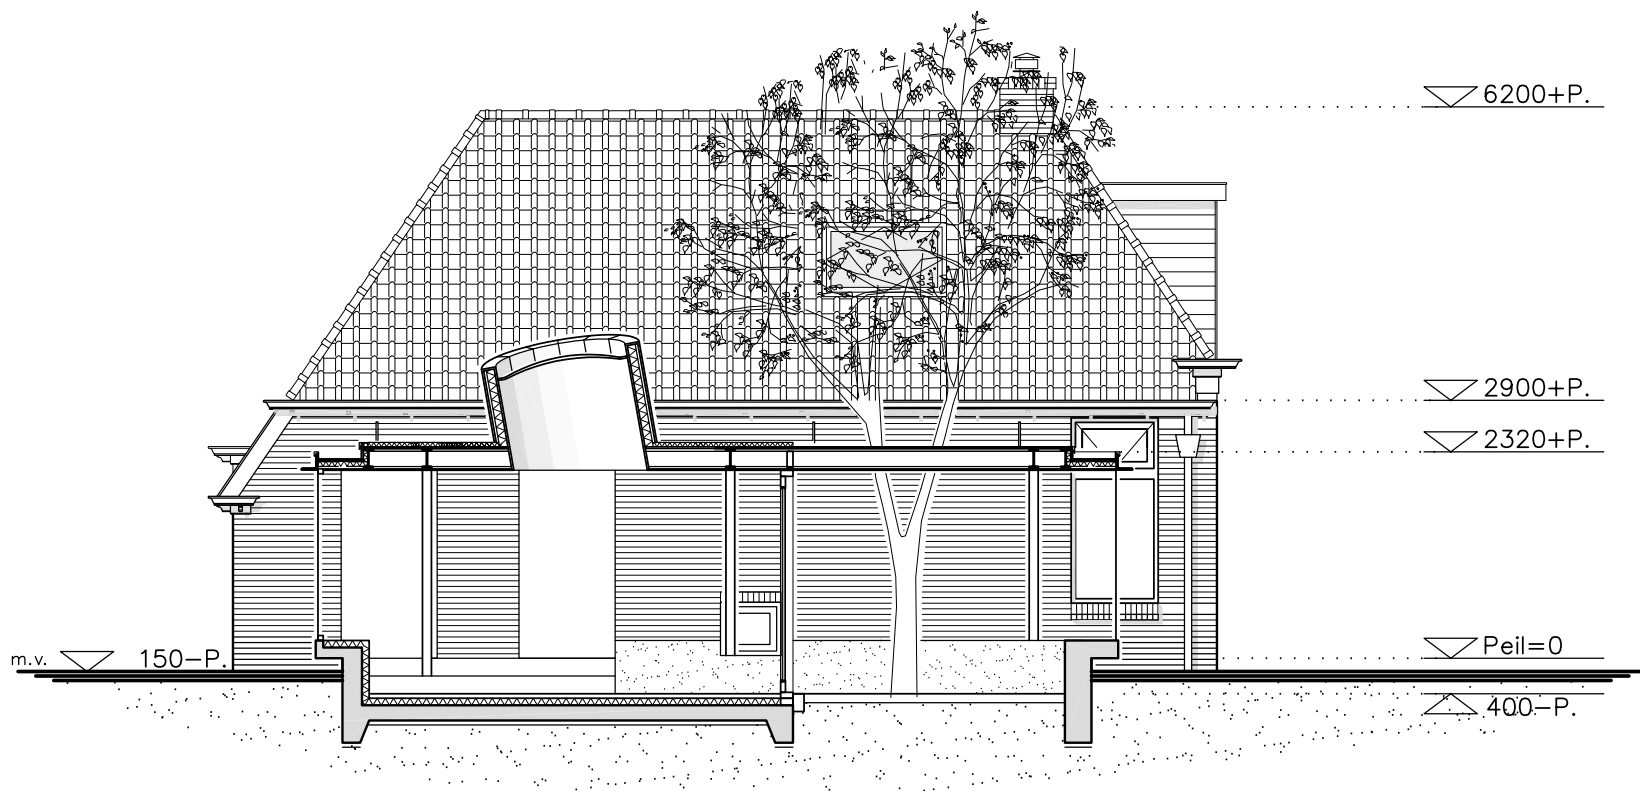

DOORSNEDE