



EERSTE VERDIEPING

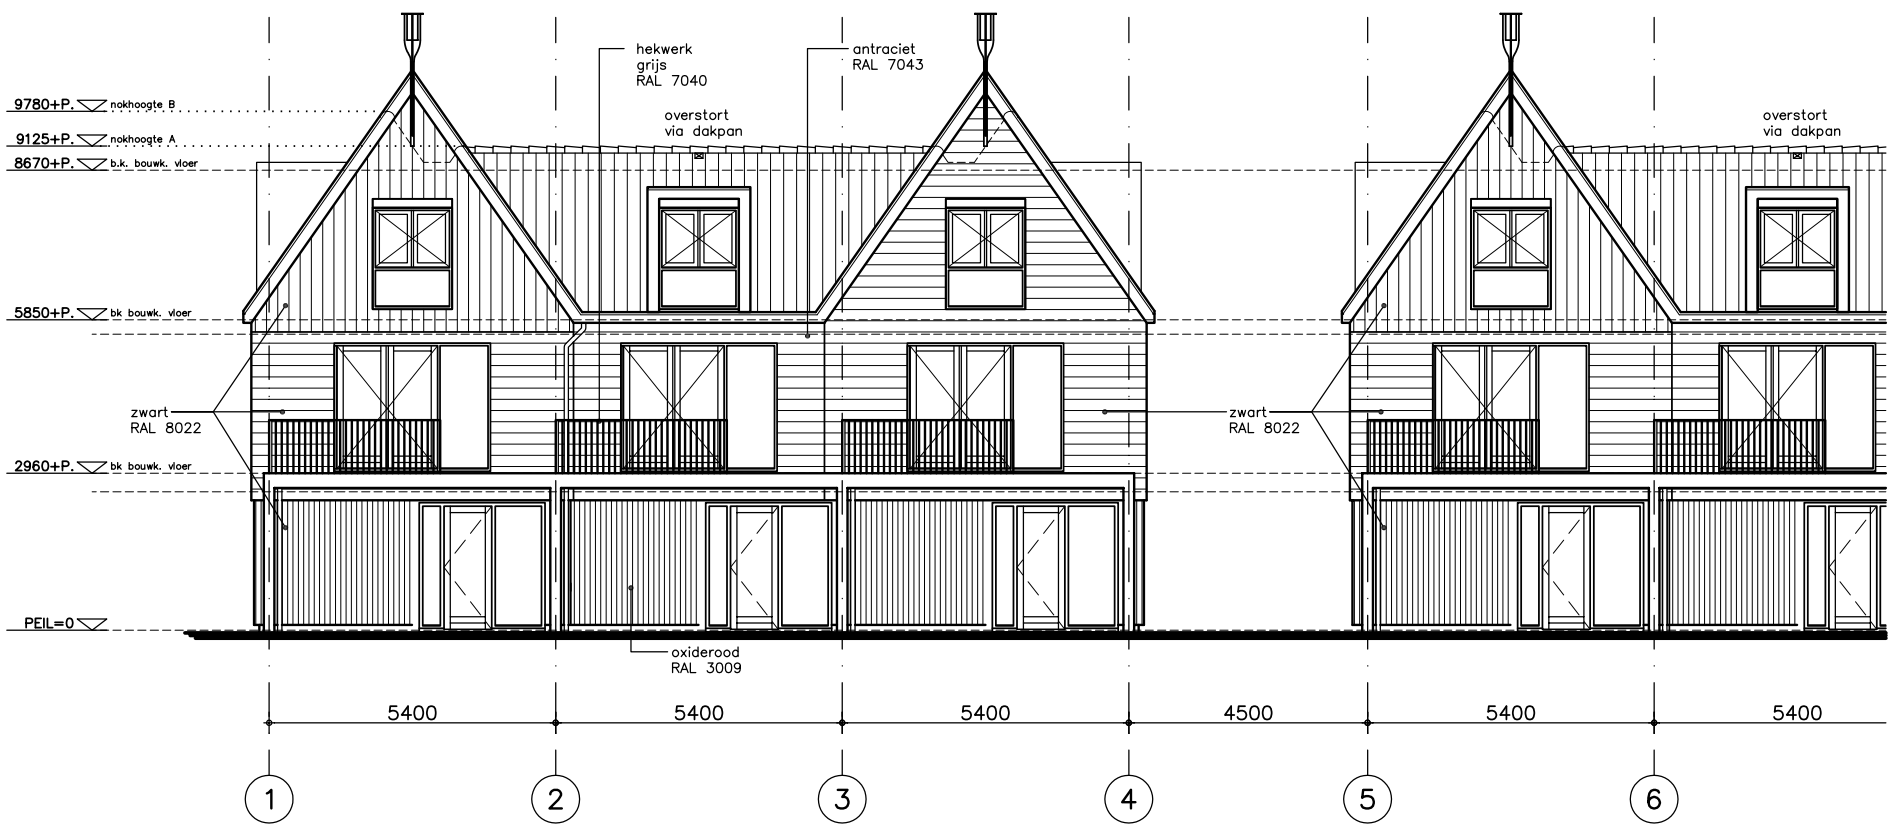

GEVEL

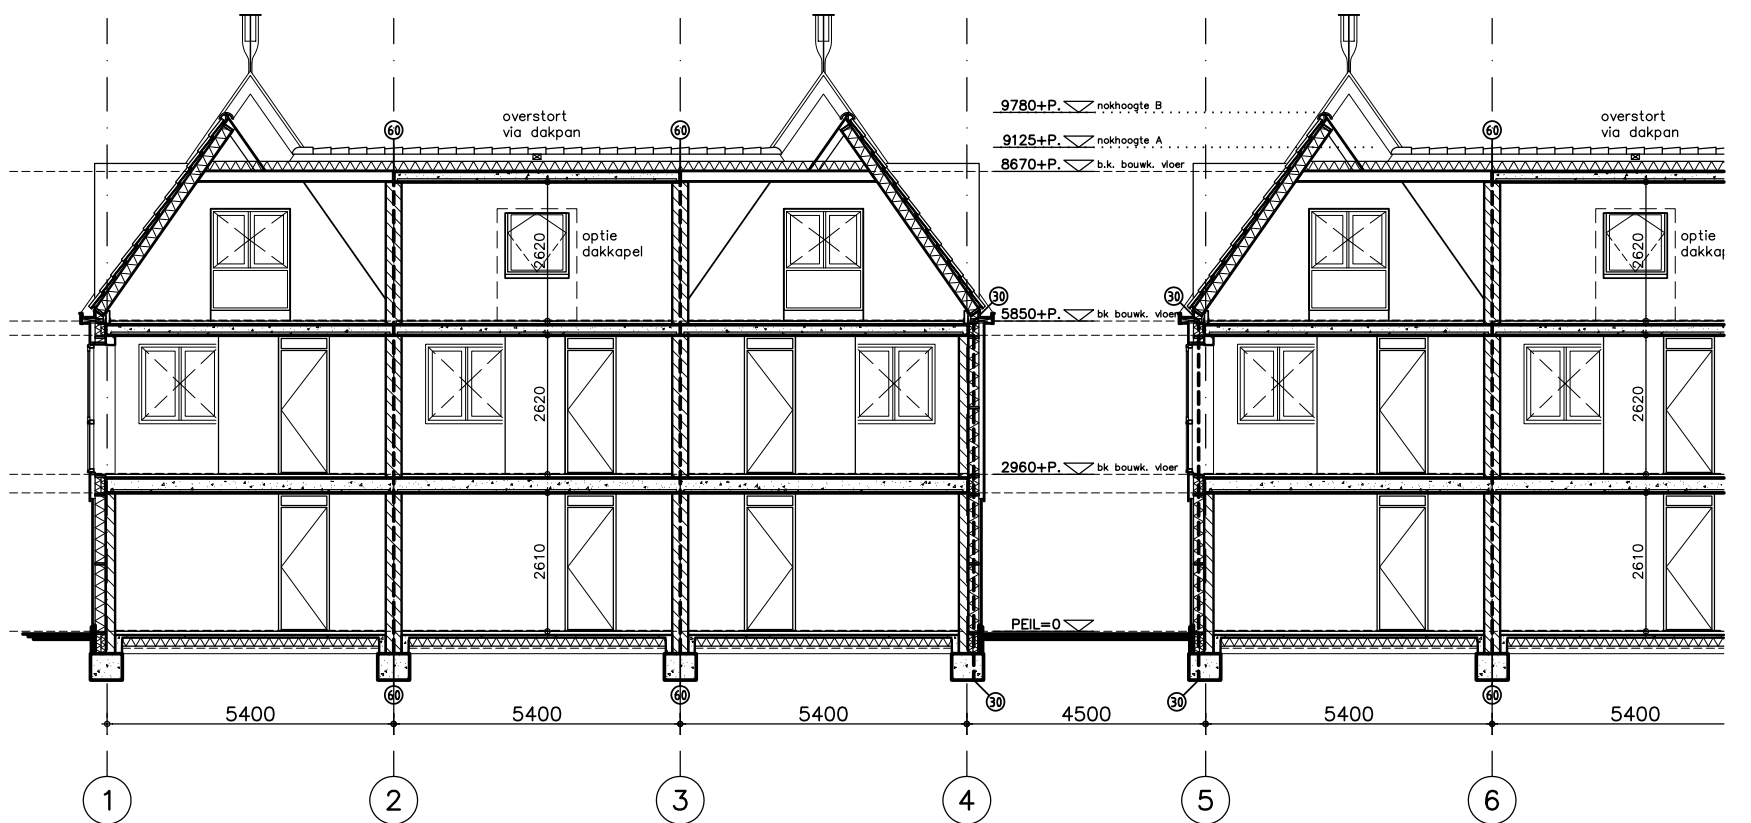

DOORSNEDE